



BUPATI ACEH SINGKIL
PROVINSI ACEH

KEPUTUSAN BUPATI ACEH SINGKIL
NOMOR 188.45/ 245 /2023

TENTANG

PENETAPAN LOKASI PEMBANGUNAN ARENA
MUSABAQAH TILAWATIL QUR'AN TINGKAT KABUPATEN ACEH SINGKIL
DI KAMPUNG ASANTOLA KECAMATAN PULAU BANYAK BARAT
KABUPATEN ACEH SINGKIL

BUPATI ACEH SINGKIL,

- Menimbang : a. bahwa dalam rangka memenuhi ketentuan Pasal 44 Peraturan Pemerintah Nomor 19 Tahun 2021 tentang Penyelenggaraan Pengadaan Tanah Bagi Pembangunan untuk Kepentingan Umum dan menindaklanjuti Dokumen Perencanaan Pengadaan Tanah (DPPT) pembangunan Arena Musabaqah Qur'an (MTQ) Tingkat Kabupaten Aceh Singkil di Kampung Asantola Kecamatan Pulau Banyak Barat, perlu menetapkan Lokasi Pembangunan Arena Musabaqah Tilawatil Qur'an Tingkat Kabupaten Aceh Singkil di Kampung Asantola Kecamatan Pulau Banyak Barat Kabupaten Aceh Singkil;
- b. bahwa berdasarkan pertimbangan sebagaimana dimaksud pada huruf a, perlu menetapkan Keputusan Bupati tentang Penetapan Lokasi Pembangunan Arena Musabaqah Tilawatil Qur'an Tingkat Kabupaten Aceh Singkil di Kampung Asantola Kecamatan Pulau Banyak Barat Kabupaten Aceh Singkil;
- Mengingat : 1. Undang-Undang Nomor 14 Tahun 1999 tentang Pembentukan Kabupaten Daerah Tingkat II Aceh Singkil (Lembaran Negara Republik Indonesia Tahun 1999 Nomor 48, Tambahan Lembaran Negara Republik Indonesia Nomor 3827);
2. Undang-Undang Nomor 20 Tahun 2003 tentang Sistem Pendidikan Nasional (Lembaran Negara Republik Indonesia Tahun 2003 Nomor 78, Tabahan lembaran Negara Republik Indonesia Nomor 4301);
3. Undang-Undang Nomor 11 Tahun 2006 tentang Pemerintahan Aceh (Lembaran Negara Tahun 2006 Nomor 62, Tambahan Lembaran Negara Republik Indonesia Nomor 4633);

J

4. Undang-Undang Nomor 23 Tahun 2014 tentang Pemerintahan Daerah (Lembaran Negara Republik Indonesia Tahun 2014 Nomor 244, Tambahan Lembaran Negara Republik Indonesia Nomor 5587) sebagaimana telah diubah beberapa kali terakhir dengan Undang-Undang Nomor 6 Tahun 2023 tentang Penetapan Peraturan Pemerintah Pengganti Undang-Undang Nomor 2 Tahun 2022 tentang Cipta Kerja (Lembaran Negara Republik Indonesia Tahun 2023 Nomor 41, Tambahan Lembaran Negara Republik Indonesia Nomor 6856);
5. Undang-Undang Nomor 6 Tahun 2023 tentang Penetapan Peraturan Pemerintah Pengganti Undang-Undang Nomor 2 Tahun 2022 tentang Cipta Kerja (Lembaran Negara Republik Indonesia Tahun 2023 Nomor 41, Tambahan Lembaran Negara Republik Indonesia Nomor 6856);
6. Qanun Aceh Singkil Nomor 4 Tahun 2016 tentang Pembentukan Susunan Perangkat Daerah Kabupaten Aceh Singkil (Lembaran Daerah Kabupaten Aceh Singkil Tahun 2016 Nomor 251, Tambahan Lembaran Daerah Kabupaten Aceh Singkil Nomor 5) sebagaimana telah diubah dengan Qanun Aceh Singkil Nomor 6 Tahun 2021 tentang Perubahan Atas Qanun Aceh Singkil Nomor 4 Tahun 2016 tentang Pembentukan Susunan Perangkat Daerah Kabupaten Aceh Singkil (Lembaran Kabupaten Aceh Singkil Tahun 2021 Nomor 285);
7. Qanun Aceh Singkil Nomor 2 Tahun 2023 tentang Anggaran Pendapatan dan Belanja Kabupaten Aceh Singkil Tahun Anggaran 2023 (Lembaran Daerah Kabupaten Aceh Singkil Tahun 2023 Nomor 293);
8. Peraturan Bupati Aceh Singkil Nomor 2 Tahun 2022 tentang Tata Cara Penganggaran, Pelaksanaan dan Penatausahaan, Pelaporan dan Pertanggungjawaban serta Monitoring dan Evaluasi pemberian Hibah dan Bantuan Sosial (Berita Daerah Kabupaten Aceh Singkil Tahun 2022 Nomor 570);
9. Peraturan Bupati Aceh Singkil Nomor 6 Tahun 2023 tentang Penjabaran Anggaran Pendapatan dan Belanja Kabupaten Aceh Singkil Tahun Anggaran 2023 (Berita Daerah Kabupaten Aceh Singkil Tahun 2023 Nomor 683) sebagaimana telah diubah dengan Peraturan Bupati Aceh Singkil Nomor 8 Tahun 2023 tentang Perubahan Atas Peraturan Bupati Aceh Singkil Nomor 6 Tahun 2023 tentang Penjabaran Anggaran Pendapatan dan Belanja Kabupaten Aceh Singkil Tahun Anggaran 2023 (Berita Daerah Kabupaten Aceh Singkil Tahun 2023 Nomor 685);

MEMUTUSKAN:



Menetapkan : KEPUTUSAN BUPATI TENTANG PENETAPAN LOKASI PEMBANGUNAN ARENA MUSABAQAH TILAWATIL QUR'AN TINGKAT KABUPATEN ACEH SINGKIL DI KAMPUNG ASANTOLA KECAMATAN PULAU BANYAK BARAT KABUPATEN ACEH SINGKIL.



- KESATU : Peta Lokasi Pengadaan tanah Pembangunan Arena Musabaqah Tilawatil Qur'an Tingkat Kabupaten Aceh Singkil di Kampung Asantola Kecamatan Pulau Banyak Barat seluas ± 5.625 M² (Lima Ribu Enam Ratus Dua Puluh Lima Meter Persegi) sebagaimana tercantum dalam Lampiran yang merupakan satu kesatuan dalam Keputusan Bupati ini.
- KEDUA : Lokasi Pembangunan Arena Musabaqah Tilawatil Qur'an Tingkat Kabupaten Aceh Singkil sebagaimana dimaksud pada Diktum Kesatu berlaku untuk jangka waktu 3 (Tiga) Tahun.
- KETIGA : Segala biaya yang timbul akibat ditetapkannya Keputusan Bupati ini dibebankan kepada Anggaran Pendapatan dan Belanja Kabupaten (APBK) melalui Dokumen Pelaksanaan Anggaran Satuan Kerja Perangkat Daerah (DPA-SKPD) melalui Dinas Pertanahan Kabupaten Aceh Singkil Tahun Anggaran 2023.
- KEEMPAT : Keputusan Bupati ini mulai berlaku pada tanggal ditetapkan, dengan ketentuan apabila dikemudian hari ternyata terdapat kekeliruan dalam penetapan Keputusan Bupati ini akan diperbaiki kembali sebagaimana mestinya.

Ditetapkan di Singkil

pada tanggal 6 JULI 2023
16 Dzulhijjah 1444 H

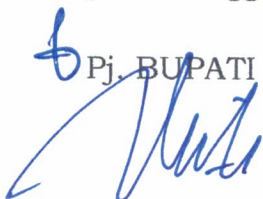
Pj. BUPATI ACEH SINGKIL, 
MARTHUNIS

Salinan dari Keputusan ini disampaikan kepada:

1. Kepala Dinas Pertanahan Kabupaten Aceh Singkil;
2. Kepala Kantor Pertanahan /BPN Kabupaten Aceh Singkil;
3. Kepala Bagian Pemeritahan Sekretaris Daerah Aceh Singkil;
4. Kepala Bagian Hukum Sekretaris Daerah Aceh Singkil; dan
5. Arsip.






DINAS PERTANAHAN
KABUPATEN ACEH SINGKIL



Skala 1 : 1000

Proyeksi :... Tranverse Mercator
Sistem Grid :... Grid Geografi dan UTM
Datum :... WGS 1984 UTM Zone 47N
Horizontal

DIAGRAM LOKASI

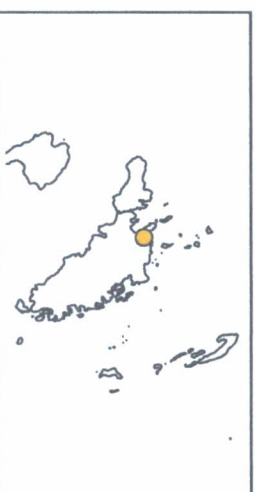

● Pulau Banyak Barat


Keterangan :

- Titik_AR
- Polygon_AR
- ▭ Jalan

Sumber Peta :
Hasil Survey Anggota Lapangan

B.Pj. BUPATI ACEH SINGKIL

MARTHUNIS

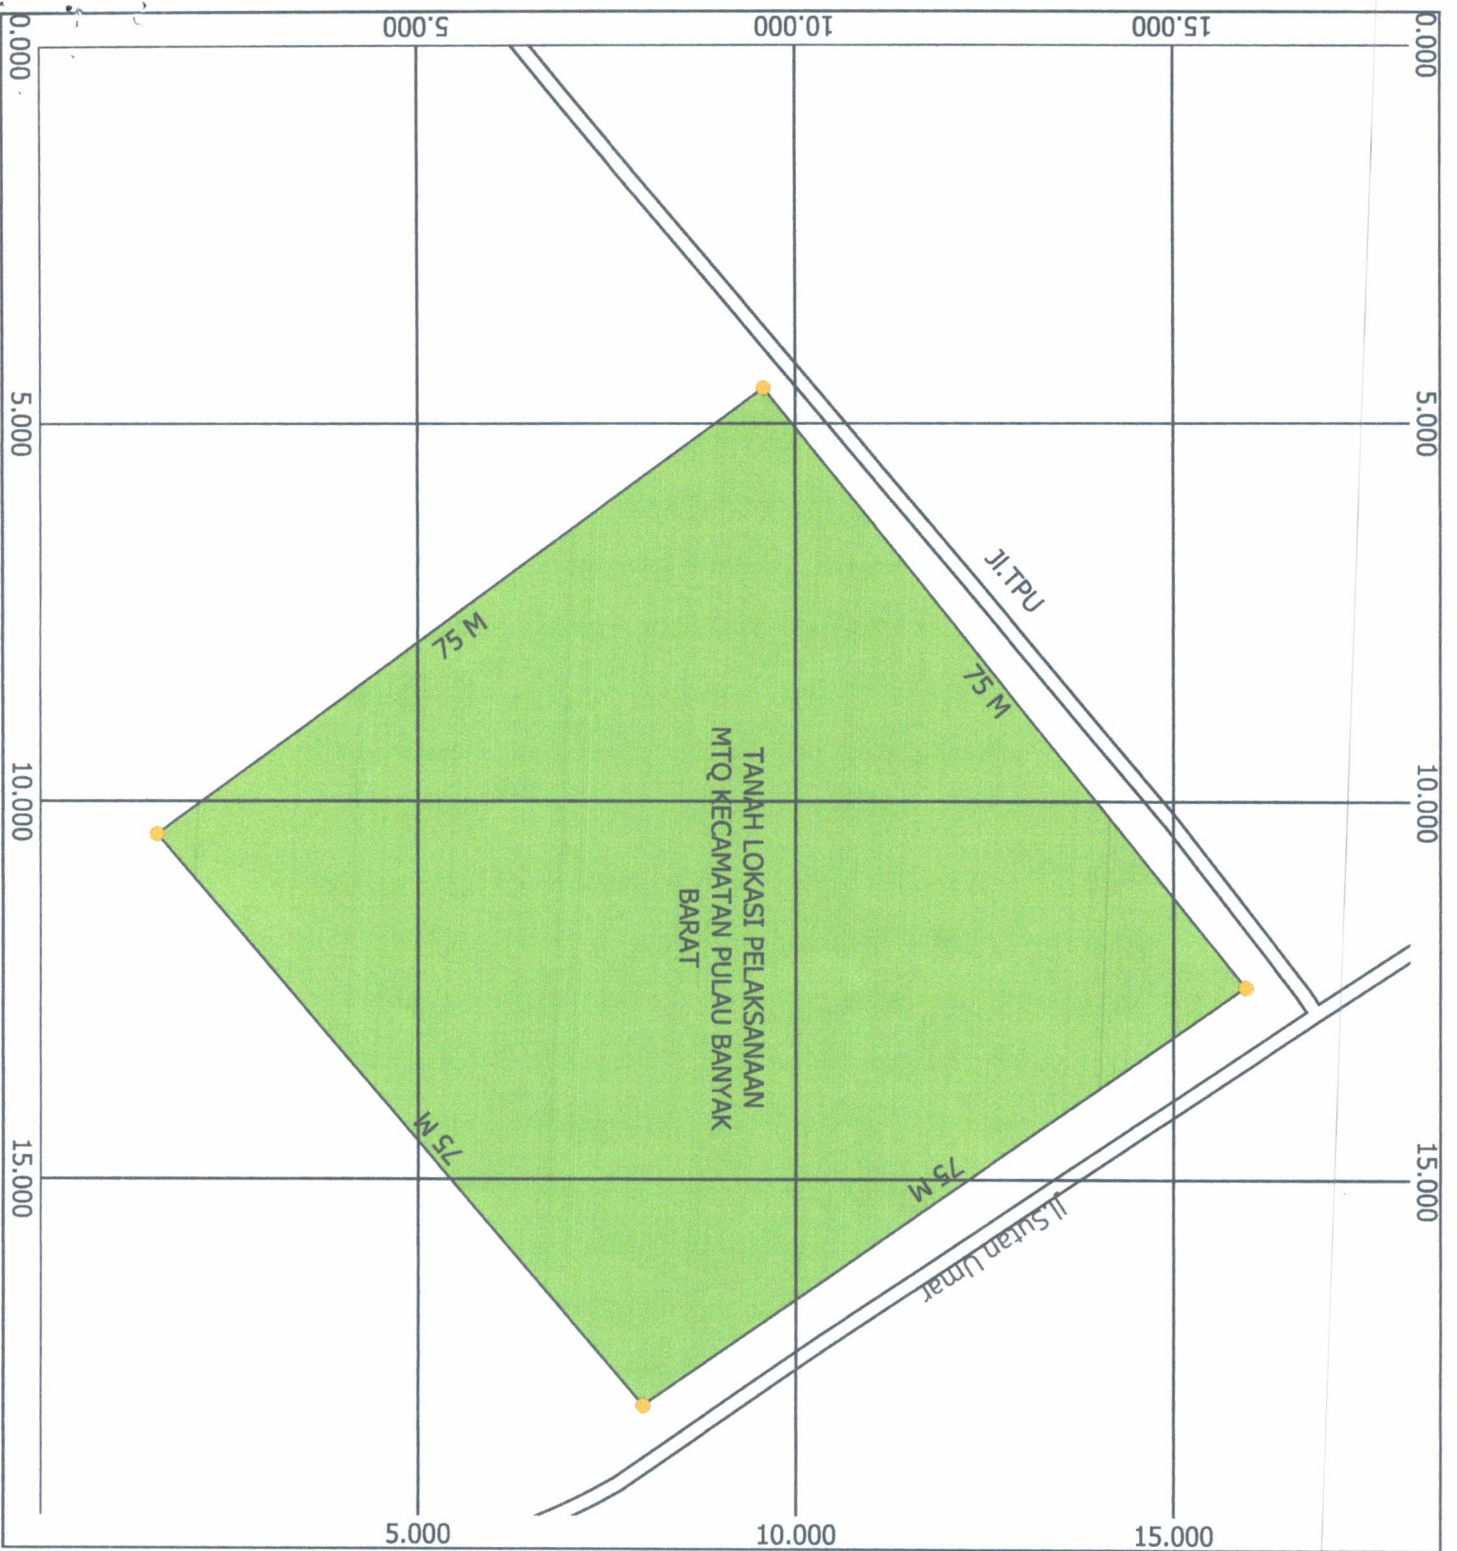

DINAS PERTANAHAN
KABUPATEN ACEH SINGKIL



Skala 1 : 1000

Proyeksi : ... Tranverse Mercator
Sistem Grid : ... Grid Geografi dan UTM
Datum : ... WGS 1984 UTM Zone 47N
Horizontal

DIAGRAM LOKASI



● Pulau Banyak Barat

Keterangan :

- Titik_AR
- Polygon_AR
- ▭ Jalan

Sumber Peta :
Hasil Survey Anggota Lapangan

Pj. BUPATI ACEH SINGKIL
Martunis
MARTHUNIS